


## Anschlag links

Höhe = 1400,00 mm

Breite = 1518,00 mm

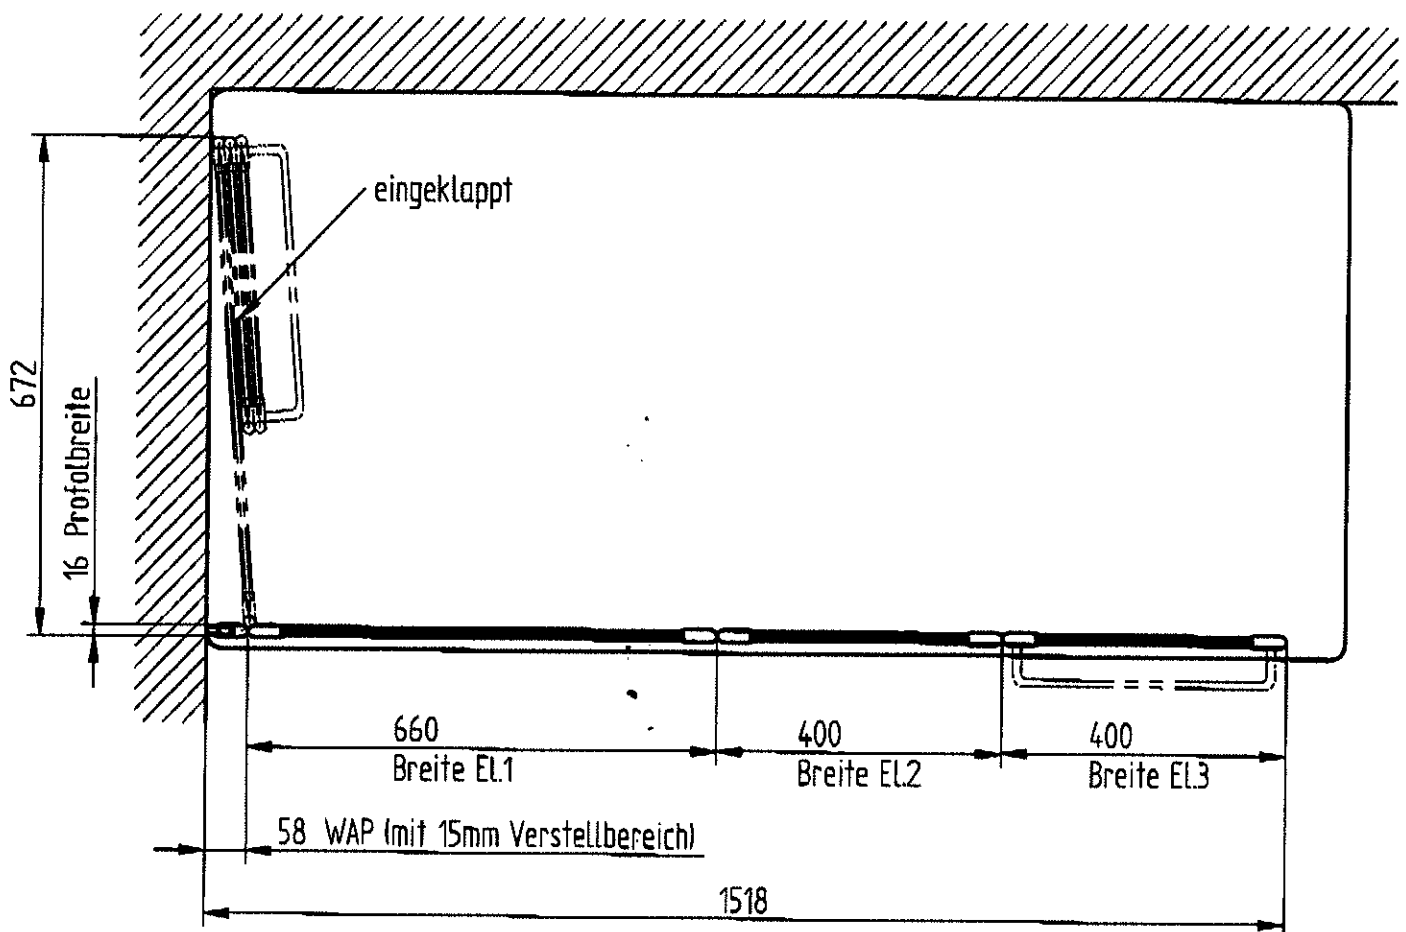

Montagemaße für den Aufbau

**Auftrag-Nr.:** D1410

**Bearb.:** Stu.

**Datum:** 06.11.2012